
CHALET VISTA

-1. Untergeschoss

Zur Verkaufsfläche (VF) gehören alle Räume des Wohngeschosses, inklusive 30 cm der Aussenwand, der Hälfte der Wohnungstrennwände sowie der gesamten Treppenhauswand. Ebenfalls eingeschlossen sind Wintergärten, Reduits und Spensaflächen. Abgezogen werden die Steigzonen gemessen mit dem Innenmass.

Die Quadratmeterangaben im Grundrissplan sind als Nettoflächen angegeben



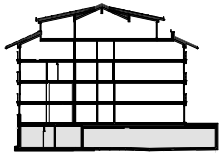

Ambühl Immobilien
Landstrasse 36A
7252 Klosters Dorf

Verkaufsplan
Massstab: 1:200

0 1 2 3 4 5 6 7 8 9 10m

N


CHALET VISTA

1. Obergeschoss

Zur Verkaufsfläche (VF) gehören alle Räume des Wohngeschosses, inklusive 30 cm der Aussenwand, der Hälfte der Wohnungstrennwände sowie der gesamten Treppenhauswand. Ebenfalls eingeschlossen sind Wintergärten, Reduits und Spensaflächen. Abgezogen werden die Steigzonen gemessen mit dem Innenmass.

Die Quadratmeterangaben im Grundrissplan sind als Nettoflächen angegeben

Ambühl Immobilien
Landstrasse 36A
7252 Klosters Dorf

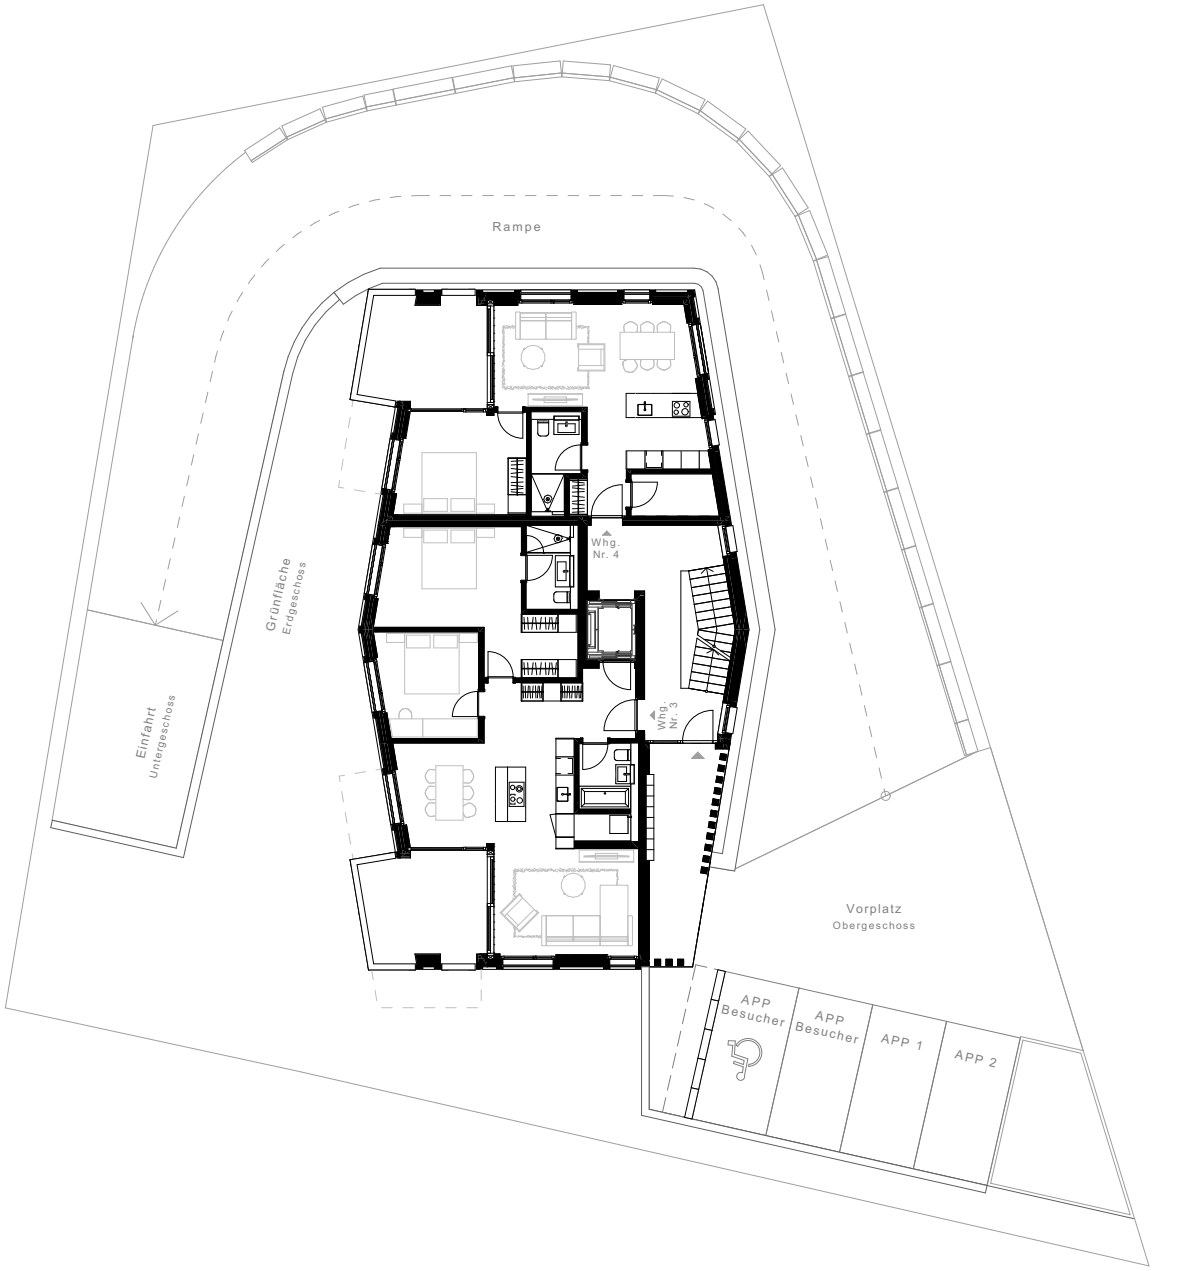

Verkaufsplan
Massstab: 1:250

0 1 2 3 4 5 6 7 8 9 10m